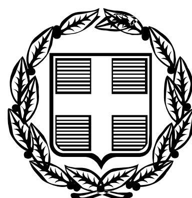


ΕΦΗΜΕΡΙΣ ΤΗΣ ΚΥΒΕΡΝΗΣΕΩΣ

ΤΗΣ ΕΛΛΗΝΙΚΗΣ ΔΗΜΟΚΡΑΤΙΑΣ

ΤΕΥΧΟΣ ΤΕΤΑΡΤΟ — Αρ. Φύλλου 142

14 Απριλίου 2009

ΠΕΡΙΕΧΟΜΕΝΑ

ΑΠΟΦΑΣΕΙΣ

Κήρυξη ως αναδασωτέου συνιδιόκτητου δάσους (1/5 Δημόσιο και 4/5 Ιδιωτικό), συνολικού εμβαδού 2,903 στρεμμάτων, στη θέση «Παλαιόκαστρο», περιφέρειας του Δ.Δ. Βαλανιδορράχης, του Δήμου Φαναρίου, Νομού Πρέβεζας 1

Κήρυξη ως αναδασωτέας έκτασης συνολικού εμβαδού 2.917,00 τ.μ., (αποτελούμενη εκ τριών τμημάτων, τμήμα Ε1 εμβαδού 2.174,00 τ.μ., τμήμα Ε2 εμβαδού 347,00 τ.μ. και τμήμα Ε3 εμβαδού 396,00 τ.μ.), που βρίσκεται στην θέση «Κούκουρας ή Μπουτσικόλακκα» οικ. Πετροχωρίου δημοτικού διαμερίσματος Ρωμανού του Δήμου Νέστορος, Νομού Μεσσηνίας 2

Κήρυξη ως αναδασωτέας έκτασης εμβαδού 1.844,00 τ.μ., στην θέση «Αγριλιά» δημοτικού διαμερίσματος Φοινίκης του Δήμου Μεθώνης, Νομού Μεσσηνίας 3

Κήρυξη έκτασης ως αναδασωτέας εμβαδού 5.297,55 τετρ. μέτρων, στη θέση «Σαρχάνι» περιφέρειας Δ.Δ. Κρυονερίου Δήμου Σικυωνίων του Νομού Κορινθίας, λόγω εκχέρσωσης 4

ΑΠΟΦΑΣΕΙΣ

Αριθμ. 778 (1)

Κήρυξη ως αναδασωτέου συνιδιόκτητου δάσους (1/5 Δημόσιο και 4/5 Ιδιωτικό), συνολικού εμβαδού 2,903 στρεμμάτων, στη θέση «Παλαιόκαστρο», περιφέρειας του Δ.Δ. Βαλανιδορράχης, του Δήμου Φαναρίου, Νομού Πρέβεζας.

Ο ΓΕΝΙΚΟΣ ΓΡΑΜΜΑΤΕΑΣ ΠΕΡΙΦΕΡΕΙΑΣ ΗΠΕΙΡΟΥ

Έχοντας υπόψη:

1. Τις διατάξεις:

α) Του άρθρου 117 παρ. 3 του Συντάγματος της Ελλάδος.

β) Του ν. 3200/1955 «περί διοικητικής αποκεντρώσεως», όπως αυτές τροποποιήθηκαν μεταγενέστερα.

γ) Του ν. 2503/1997 Διοίκηση, οργάνωση, στελέχωση της Περιφέρειας κτλ.

δ) Του ν. 998/1979 «περί προστασίας των Δασών και Δασικών εν γένει εκτάσεων της Χώρας» και ειδικότερα:

δα) του άρθρου 41 παρ. 1

δβ) του άρθρου 38 παρ. 1 και 2 όπως ισχύουν σήμερα.

2. Τις εξής διαταγές του Υπουργείου Αγροτικής Ανάπτυξης και Τροφίμων:

α) 160417/1180/9.7.1980

β) 182447/3049/24.9.1980

3. Την υπ' αριθμ. 7622/1484/29.1.2008 απόφαση του Γενικού Γραμματέα Περιφέρειας Ηπείρου, περί μεταβίβασης αρμοδιοτήτων.

4. Την υπ' αριθμ. 624/11.3.2009 πρόταση της αρμόδιας Διεύθυνσης Δασών Πρέβεζας, με την από 24.2.2009 έκθεση αυτοψίας, σχετικά με την κήρυξη ως αναδασωτέας της αναφερόμενης στο θέμα έκτασης, αποφασίζουμε:

Κηρύσσουμε ως αναδασωτέο, συνιδιόκτητο δάσος (1/5 Δημόσιο και 4/5 Ιδιωτικό), συνολικού εμβαδού 2,903 στρεμμάτων (δύο στρεμμάτων και εννιακοσίων τριών τετραγωνικών μέτρων). Η έκταση αυτή που βρίσκεται στη θέση «Παλαιόκαστρο», περιφέρειας του Δ.Δ. Βαλανιδορράχης, του Δήμου Φαναρίου, Νομού Πρέβεζας, απεικονίζεται με τα στοιχεία Ε = 1 - 2 - ..... - 24 - 25 - 1 στο προσαρτημένο στην παρούσα απόφασή μας διάγραμμα, το οποίο αποτελεί αναπόσπαστο μέρος αυτής και έχει όρια:

Ε = 2,903 στρέμματα

Βόρεια: Με συνιδιόκτητο δάσος.

Νότια: Με συνιδιόκτητο δάσος.

Ανατολικά: Με συνιδιόκτητο δάσος.

Δυτικά: Με συνιδιόκτητο δάσος και θάλασσα.


Σκοποί της κήρυξης του ανωτέρου δάσους ως αναδασωτέου, είναι η διατήρηση του δασικού χαρακτήρα αυτού, ο αποκλεισμός διάθεσης του για άλλη χρήση και η αποκατάσταση της καταστραφείσας από αποψίλωση, κατά το πρώτο δεκαπενθήμερο του Νοεμβρίου 2008, δασικής βλάστησης, αποτελούμενης από αείφυλλα πλατύφυλλα και διάσπαρτα άτομα πεύκου και αρκεύθου.

Με την απόφαση αυτή δεν προκαλείται καμιά δαπάνη σε βάρος του κρατικού προϋπολογισμού.

Η απόφαση αυτή να δημοσιευθεί στην Εφημερίδα της Κυβερνήσεως.

Ιωάννινα, 26 Μαρτίου 2009

Ο Γενικός Γραμματέας Περιφέρειας
ΔΗΜΗΤΡΙΟΣ Γ. ΠΑΝΟΖΑΧΟΣ

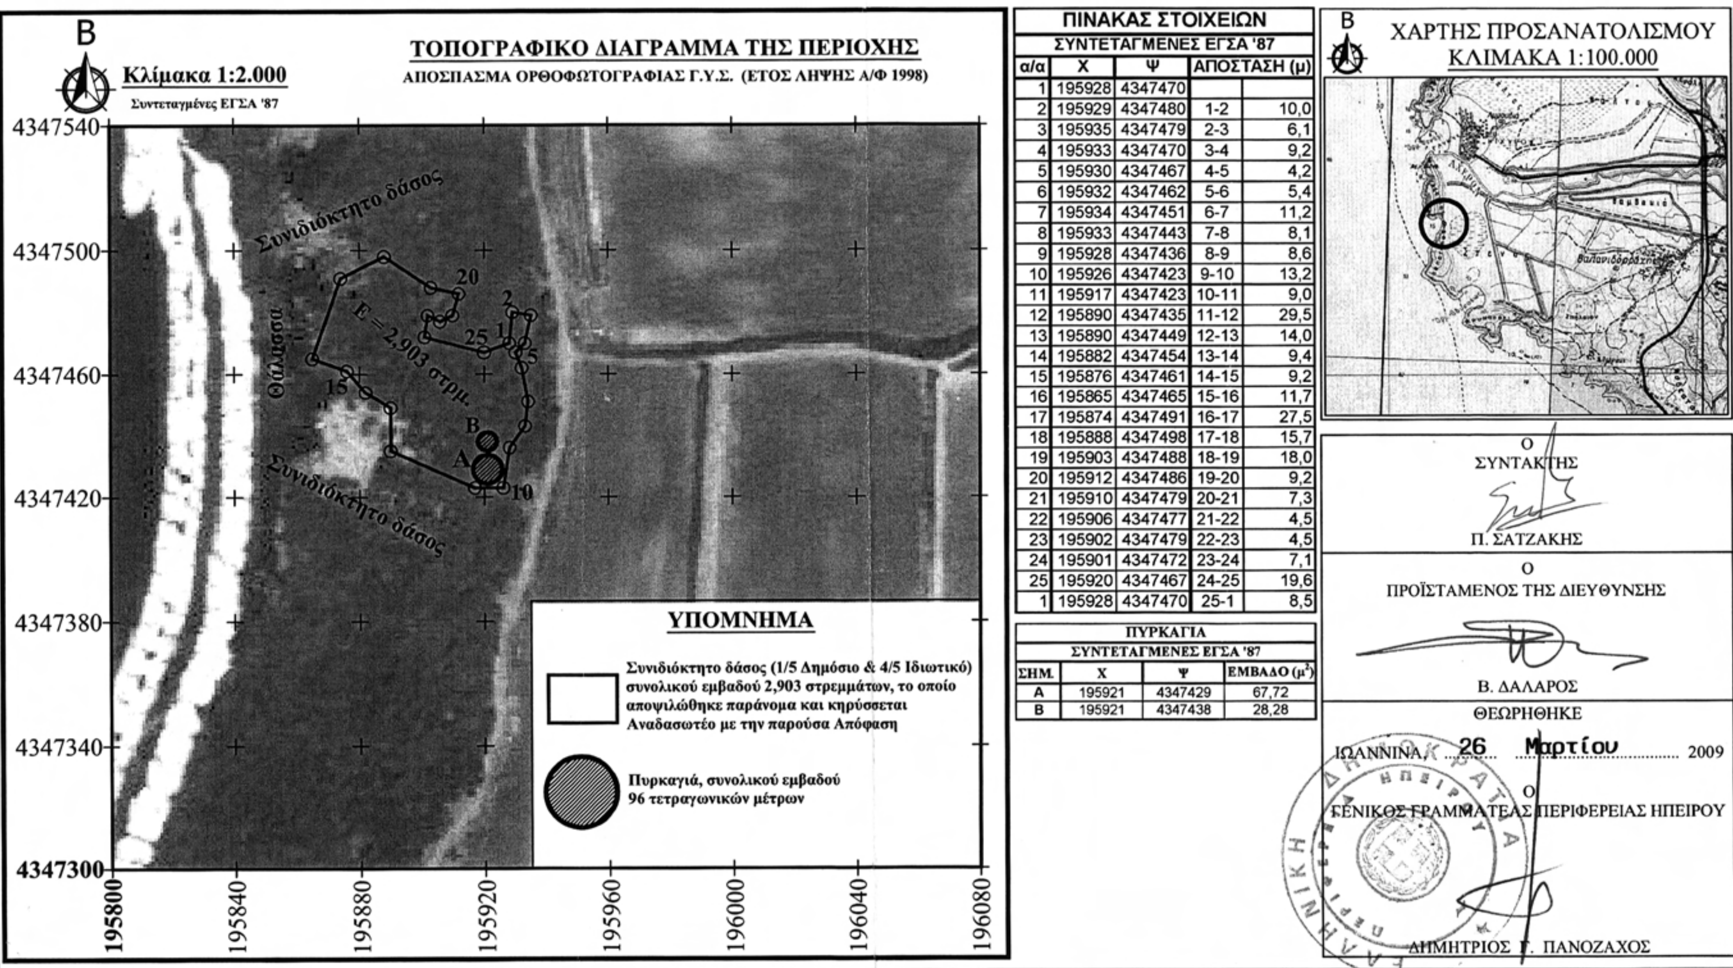

ΕΛΛΗΝΙΚΗ ΔΗΜΟΚΡΑΤΙΑ
ΠΕΡΙΦΕΡΕΙΑ ΗΠΕΙΡΟΥ
ΓΕΝΙΚΗ Δ/ΝΣΗ ΠΕΡΙΦΕΡΕΙΑΣ
ΔΙΕΥΘΥΝΣΗ ΔΑΣΩΝ Ν. ΠΡΕΒΕΖΑΣ

ΤΟΠΟΓΡΑΦΙΚΟ ΔΙΑΓΡΑΜΜΑ

ΑΝΑΔΑΣΩΤΕΟΥ ΣΥΝΙΔΙΟΚΤΗΤΟΥ ΔΑΣΟΥΣ (1/5 ΔΗΜΟΣΙΟ ΚΑΙ 4/5 ΙΔΙΩΤΙΚΟ), ΣΥΝΟΛΙΚΟΥ ΕΜΒΑΔΟΥ 2,903 ΣΤΡΕΜΜΑΤΩΝ, ΣΤΗ ΘΕΣΗ "ΠΑΛΑΙΟΚΑΣΤΡΟ", ΠΕΡΙΦΕΡΕΙΑΣ ΤΟΥ Δ.Δ. ΒΑΛΑΝΙΔΟΡΡΑΧΗΣ, ΤΟΥ ΔΗΜΟΥ ΦΑΝΑΡΙΟΥ, ΝΟΜΟΥ ΠΡΕΒΕΖΑΣ

ΕΘΝΙΚΟ ΤΥΠΟΓΡΑΦΕΙΟ
Για τεχνικούς λόγους στο σχεδιάγραμμα, έγινε σμίκρυνση, κατά ποσοστό 82%

Ανήκει στην αριθμ. 778 | 26 Μαρτίου 2009
Απόφαση του κ. Γενικού Γραμματέα Περιφέρειας Ηπείρου

ΤΟΠΟΓΡΑΦΙΚΟ ΔΙΑΓΡΑΜΜΑ ΤΗΣ ΠΕΡΙΟΧΗΣ

ΑΠΟΣΠΑΣΜΑ ΟΡΘΟΦΩΤΟΓΡΑΦΙΑΣ Γ.Υ.Σ. (ΕΤΟΣ ΛΗΨΗΣ Α/Φ 1998)

ΥΠΟΜΝΗΜΑ

Συνιδιόκτητο δάσος (1/5 Δημόσιο & 4/5 Ιδιωτικό) συνολικού εμβαδού 2,903 στρεμμάτων, το οποίο αποψιλώθηκε παράνομα και κηρύσσεται Αναδασωτέο με την παρούσα Απόφαση

Πυρκαγιά, συνολικού εμβαδού 96 τετραγωνικών μέτρων

ΠΙΝΑΚΑΣ ΣΤΟΙΧΕΙΩΝ

ΣΥΝΤΕΤΑΓΜΕΝΕΣ ΕΓΣΑ '87

α/α	Χ	Ψ	ΑΠΟΣΤΑΣΗ (μ)	
1	195928	4347470		
2	195929	4347480	1-2	10,0
3	195935	4347479	2-3	6,1
4	195933	4347470	3-4	9,2
5	195930	4347467	4-5	4,2
6	195932	4347462	5-6	5,4
7	195934	4347451	6-7	11,2
8	195933	4347443	7-8	8,1
9	195928	4347436	8-9	8,6
10	195926	4347423	9-10	13,2
11	195917	4347423	10-11	9,0
12	195890	4347435	11-12	29,5
13	195890	4347449	12-13	14,0
14	195882	4347454	13-14	9,4
15	195876	4347461	14-15	9,2
16	195865	4347465	15-16	11,7
17	195874	4347491	16-17	27,5
18	195888	4347498	17-18	15,7
19	195903	4347488	18-19	18,0
20	195912	4347486	19-20	9,2
21	195910	4347479	20-21	7,3
22	195906	4347477	21-22	4,5
23	195902	4347479	22-23	4,5
24	195901	4347472	23-24	7,1
25	195920	4347467	24-25	19,6
1	195928	4347470	25-1	8,5

ΠΥΡΚΑΓΙΑ

ΣΥΝΤΕΤΑΓΜΕΝΕΣ ΕΓΣΑ '87

ΣΗΜ.	Χ	Ψ	ΕΜΒΑΔΟ ($μ^2$)
Α	195921	4347429	67,72
Β	195921	4347438	28,28

Β
ΧΑΡΤΗΣ ΠΡΟΣΑΝΑΤΟΛΙΣΜΟΥ
ΚΛΙΜΑΚΑ 1:100.000

Ο ΣΥΝΤΑΚΤΗΣ
Π. ΣΑΤΖΑΚΗΣ

Ο ΠΡΟΪΣΤΑΜΕΝΟΣ ΤΗΣ ΔΙΕΥΘΥΝΣΗΣ
Β. ΔΑΛΑΡΟΣ

ΘΕΩΡΗΘΗΚΕ
ΙΩΑΝΝΙΝΑ, 26 Μαρτίου 2009
Ο ΓΕΝΙΚΟΣ ΓΡΑΜΜΑΤΕΑΣ ΠΕΡΙΦΕΡΕΙΑΣ ΗΠΕΙΡΟΥ
ΔΗΜΗΤΡΙΟΣ Γ. ΠΑΝΟΖΑΧΟΣ

Αριθμ. 1209 (2)

Κήρυξη ως αναδασωτέας έκτασης συνολικού εμβαδού 2.917,00 τ.μ., (αποτελούμενη εκ τριών τμημάτων, τμήμα Ε1 εμβαδού 2.174,00 τ.μ., τμήμα Ε2 εμβαδού 347,00 τ.μ. και τμήμα Ε3 εμβαδού 396,00 τ.μ.), που βρίσκεται στην θέση «Κούκουρας ή Μπουτσικόλακκα» οικ. Πετροχωρίου δημοτικού διαμερίσματος Ρωμανού του Δήμου Νέστορος, Νομού Μεσσηνίας.

Ο ΓΕΝΙΚΟΣ ΓΡΑΜΜΑΤΕΑΣ
ΠΕΡΙΦΕΡΕΙΑΣ ΠΕΛΟΠΟΝΝΗΣΟΥ

Έχοντας υπόψη:

1. Τις διατάξεις του π.δ. 51/1987 «Καθορισμός των Περιφερειών της Χώρας για το σχεδιασμό κ.λ.π. της περιφερειακής Ανάπτυξης».

2. Τις διατάξεις των άρθρων 1 παρ. 1 και 2, 2 παρ. 1 εδ. δ΄, 5 παρ. 3Β, 6 παρ. 7 και 7 παρ. 2 του ν. 2503/1997 «Διοίκηση, Οργάνωση, Στελέχωση της Περιφέρειας κ.λ.π.».

3. Τις διατάξεις των άρθρων 24 παρ. 1 και 117 παρ. 3 του Συντάγματος.

4. Τις διατάξεις του ν. 3208/2003.

5. Τις διατάξεις του ν. 998/1979 «περί προστασίας των δασών κ.λ.π.» και ειδικότερα:

α) του άρθρου 41 παρ. 1, όπως συμπληρώθηκε από τις διατάξεις του άρθρου 1 παρ. 8 του ν. 3208/23.12.2003,

β) του άρθρου 38 παρ. 1.

6. Τις δ/γές του Υπουργείου Γεωργίας:

α) 160417/1180/8.7.1980, β) 182447/3049/24.9.1980.

7. Την υπ' αριθμ. 1375/10.3.2009 πρόταση του Δασαρχείου Καλαμάτας περί κηρύξεως αναδασωτέας, της αναφερομένης στο θέμα έκτασης, αποφασίζουμε:

Κηρύσσουμε ως αναδασωτέα, με σκοπό την προστασία για την επαναδημιουργία της δασικής βλάστησης αποτελούμενης από άτομα:σχίνου, πουρναριού, αγριελιάς, αρκεύθου, ασπαλάθου κ.λ.π., σε ποσοστό 80% περίπου, που καταστράφηκε από παράνομη εκχέρσωση κατά το χρονικό διάστηκα, για το τμήμα Ε2 από 1.1.2008 έως 31.3.2008 για τα τμήματα Ε1 και Ε3 από 1.5.2006 έως 31.12.2007, τη δημόσια δασική έκταση, συνολικού εμβαδού, δύο χιλιάδων εννιακοσίων δέκα επτά τ.μ., (2.917,00 τ.μ.), (αποτελούμενη εκ τριών τμημάτων, τμήμα Ε1 εμβαδού 2.174,00 τ.μ., τμήμα Ε2 εμβαδού 347,00 τ.μ. και τμήμα Ε3 εμβαδού 396,00 τ.μ.), που βρίσκεται στη θέση «Κούκουρας ή Μπουτσικόλακκα» οικ. Πετροχωρίου δημοτικού διαμερίσματος Ρωμανού του Δήμου Νέστορος, Νομού Μεσσηνίας προσδιορίζεται ως εξής:

Το τμήμα Ε1 από τα στοιχεία: 1, 2, 3, ... 6 και 1 και έχει όρια:

Ανατολικά: Με δημόσια δασική έκταση.

Δυτικά: Με δημόσια δασική έκταση.

Βόρεια: Με δημόσια δασική έκταση.

Νότια: Με δασωθεί αγρό Β. και Κ. Δρούγκα (αρ. 2278/ 2006 πράξη χαρ/σμού).

Το τμήμα Ε2 από τα στοιχεία: Α, Β, Ζ, και Α και έχει όρια:

Ανατολικά: Με δημόσια δασική έκταση τμήματος Ε3 (αρ. 2278/2006 πράξη χαρ/σμού) παράνομα εκχερσωμένη.

Δυτικά: Με δημόσια δασική έκταση (αρ. 12058/2008 πράξη χαρ/σμού).

Βόρεια: Με δασικό αγρό Β. και Κ. Δρούγκα (αρ. 2278/ 2006 πράξη χαρ/σμού).

Νότια: Με δημόσια δασική έκταση τμήματος Ε3 (αρ. 2278/2006 πράξη χαρ/σμού) παράνομα εκχερσωμένη.

Το τμήμα Ε3 από τα στοιχεία: Β, Γ, Δ, Ε, Ζ και Β και έχει όρια:

Ανατολικά: Με δασικό αγρό Β. και Κ. Δρούγκα (αρ. 2278/2006 πράξη χαρ/σμού).

Δυτικά: Με δημόσια δασική έκταση τμήματος Ε2 παράνομα εκχερσωμένη.

Βόρεια: Με δασωθεί αγρό Β. και Κ. Δρούγκα (αρ. 2278/2006 πράξη χαρ/σμού).

Νότια: Με δημόσια δασική έκταση για την οποία ισχύουν το υπ' αριθμ. 2177/14/1989 Π.Δ.Α. κατά Νικ. Γιάνναρη και η υπ' αριθμ. 909/1990 απόφαση αναδασωτέας,

όπως φαίνεται στο συνημμένο τοπογραφικό διάγραμμα κλίμακας 1:100 που συντάχθηκε από τον Δασοπόνο του Δασαρχείου Καλαμάτας Κυριάκο Πίκουλα και εντοπίζεται στο απόσπασμα Φύλλο Χάρτη «Πύλος» κλίμακας 1:50.000, της Γ.Υ.Σ. και αποτελεί αναπόσπαστο μέρος της απόφασης αυτής. Προβλέπεται φυσική αναγέννηση της δασικής βλάστησης που καταστράφηκε.

Η απόφαση αυτή να δημοσιευθεί στην Εφημερίδα της Κυβερνήσεως.

Τρίπολη, 2 Απριλίου 2009

Ο Γενικός Γραμματέας Περιφέρειας
ΝΙΚΟΣ Κ. ΑΓΓΕΛΟΠΟΥΛΟΣ

ΥΠΟΜΝΗΜΑ

Προτείνεται να κηρυχθούν αναδασωτέες οι επιφάνειες των τμημάτων:

Ε1 (1, 2, 3, ..., 6, 1) = 2,174 στρ.

Ε2 (Α, Β, Ζ, Α) = 0,347 στρ.

Ε3 (Β, Γ, Δ, Ε, Ζ, Β) = 0,396 στρ.

ΣΥΝΟΛΟ = 2,917 στρ.

ΠΙΝΑΚΑΣ ΣΥΝΤΕΤΑΓΜΕΝΩΝ


	Χ	Ψ
Α	291750	4094628
Β	291765	4094626
Γ	291770	4094625
Δ	291736	4094576
Ε	291728	4094582
Ζ	291729	4094584
1	291725	4094749
2	291809	4094753
3	291830	4094750
4	291838	4094735
5	291834	4094722
6	291724	4094738
Α1	291740	4094629
Α2	291707	4094560
Α3	291715	4094562
Α4	291727	4094589
Α5	291730	4094587

ΕΘΝΙΚΟ ΤΥΠΟΓΡΑΦΕΙΟ

Για τεχνικούς λόγους στο σχεδιάγραμμα, έγινε σμίκρυνση, κατά ποσοστό 57%

ΤΟΠΟΓΡΑΦΙΚΟ ΔΙΑΓΡΑΜΜΑ

ΔΗΜΟΣΙΩΝ ΔΑΣΙΚΩΝ ΕΚΤΑΣΕΩΝ ΕΜΒΑΔΟΥ 0,347 & 2,57 στρ. ΣΤΗ ΘΕΣΗ «ΚΟΥΚΟΥΡΑΣ Η ΜΠΟΥΤΣΙΚΟΛΑΚΚΑ» ΠΕΡΙΟΧΗΣ ΤΟΥ ΟΙΚΙΣΜΟΥ ΠΕΤΡΟΧΩΡΙΟΥ ΤΟΥ ΔΗΜΟΤΙΚΟΥ ΔΙΑΜΕΡΙΣΜΑΤΟΣ ΡΩΜΑΝΟΥ ΤΟΥ ΔΗΜΟΥ ΝΕΣΤΟΡΟΣ ΠΟΥ ΕΚΧΕΡΣΩΘΗΚΑΝ ΑΠΟ ΤΟΥΣ ΝΙΚ. ΓΙΑΝΝΑΡΗ ΚΑΙ ΒΑΣΙΛΙΚΗ & ΚΩΝ/ΝΑ ΔΡΟΥΓΚΑ ΑΝΤΙΣΤΟΙΧΑ ΚΑΙ ΠΟΥ ΘΑ ΚΗΡΥΧΤΟΥΝ ΩΣ ΑΝΑΔΑΣΩΤΕΑ ΕΚΤΑΣΗ ΚΑΙ ΔΑΣΙΚΗΣ ΕΚΤΑΣΗΣ ΕΜΒΑΔΟΥ 0,617 στρ. ΣΤΗΝ ΟΠΟΙΑ ΑΣΚΕΙ ΔΙΑΚΑΤΟΧΙΚΕΣ ΠΡΑΞΕΙΣ Ο ΝΙΚ. ΓΙΑΝΝΑΡΗΣ

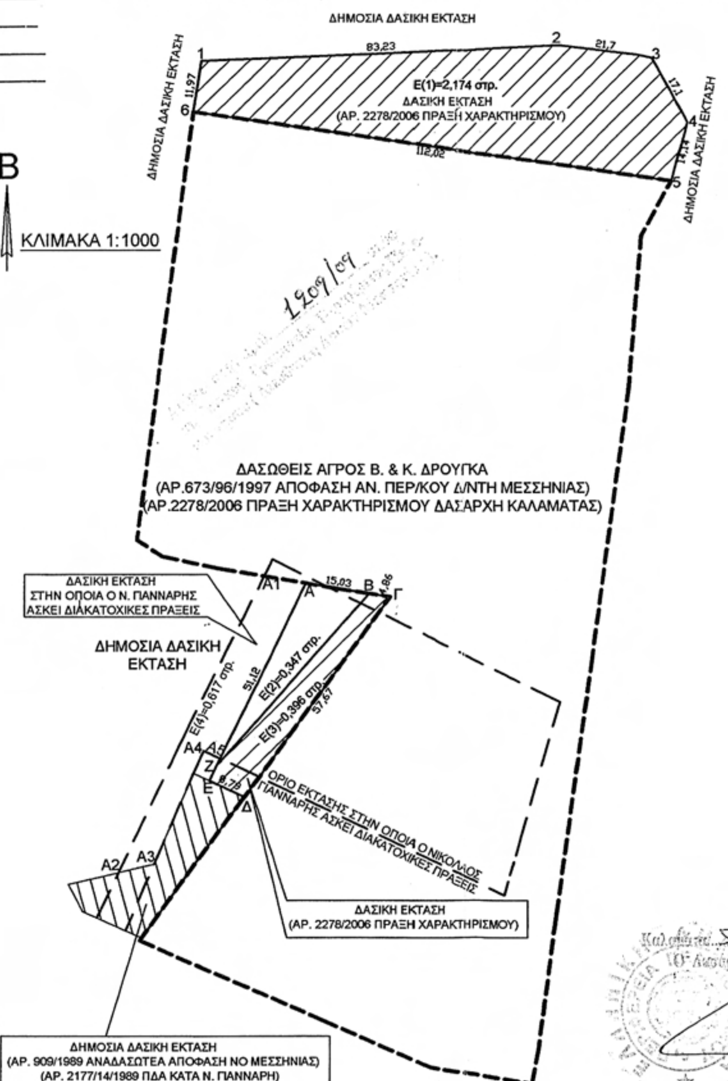



ΠΥΛΟΣ 5 - 2 - 2009
Ο ΣΥΝΤΑΚΤΗΣ


Κυριάκος Πίκουλας
Δασοπόνος

Καλαμάτα 5 - 3 - 2009
Ο Δασάρχης
Δασολόγος

19-3-09
ΠΑΝΑΓΙΩΤΗΣ ΚΑΡΑΜΠΑΤΣΟΣ
ΔΑΣΟΛΟΓΟΣ ΜΕ Α' ΒΑΘΜΟ

Τρίπολη 2 / 4 / 2009
Ο Γενικός Γραμματέας
Περιφέρειας Πελοποννήσου

Νίκος Κ. Αγγελόπουλος

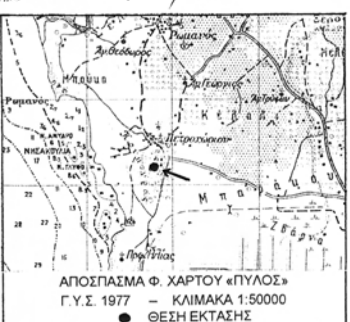

ΑΠΟΣΠΑΣΜΑ Φ. ΧΑΡΤΟΥ «ΠΥΛΟΣ»
Γ.Υ.Σ. 1977 – ΚΛΙΜΑΚΑ 1:50000
● ΘΕΣΗ ΕΚΤΑΣΗΣ

Αριθμ. 1212 (3)

Κήρυξη ως αναδασωτέας έκτασης εμβαδού 1.844,00 τ.μ., στην θέση «Αγριλιά» δημοτικού διαμερίσματος Φοινίκης του Δήμου Μεθώνης, Νομού Μεσσηνίας.

Ο ΓΕΝΙΚΟΣ ΓΡΑΜΜΑΤΕΑΣ
ΠΕΡΙΦΕΡΕΙΑΣ ΠΕΛΟΠΟΝΝΗΣΟΥ

Έχοντας υπόψη:

1. Τις διατάξεις του π.δ. 51/1987 «Καθορισμός των Περιφερειών της Χώρας για το σχεδιασμό κ.λ.π. της περιφερειακής Ανάπτυξης».

2. Τις διατάξεις των άρθρων 1 παρ. 1 και 2, 2 παρ. 1 εδ. δ΄, 5 παρ. 3Β, 6 παρ. 7 και 7 παρ. 2 του ν. 2503/1997 «Διοίκηση, Οργάνωση, Στελέχωση της Περιφέρειας κ.λ.π.».

3. Τις διατάξεις των άρθρων 24 παρ. 1 και 117 παρ. 3 του Συντάγματος.

4. Τις διατάξεις του ν. 3208/2003.

5. Τις διατάξεις του ν. 998/1979 «περί προστασίας των δασών κ.λ.π.» και ειδικότερα:

α) του άρθρου 41 παρ. 1, όπως συμπληρώθηκε από τις διατάξεις του άρθρου 1 παρ. 8 του ν. 3208/23.12.2003,

β) του άρθρου 38 παρ. 1.

6. Τις δ/γές του Υπουργείου Γεωργίας:

α) 160417/1180/8.7.1980 β) 182447/3049/24.9.1980.

7. Την υπ' αριθμ. 1465/10.3.2009 πρόταση του Δασαρχείου Καλαμάτας «περί κηρύξεως αναδασωτέας, της αναφερομένης στο θέμα έκτασης», αποφασίζουμε:

Κηρύσσουμε ως αναδασωτέα, με σκοπό την προστασία για την επαναδημιουργία της δασικής βλάστησης αποτελούμενης από άτομα: σχίνου, πουρναριού, αγριελιάς, ασπαλάθου, κ.λ.π., σε ποσοστό 50% που καταστράφηκε από παράνομη εκχέρσωση κατά το χρονικό διάστηκα από Ιανουάριο του έτους 2007 έως τον Δεκέμβριο του έτους 2008, την δημόσια δασική έκταση, εμβαδού χιλίων οκτακοσίων σαράντα τεσσάρων (1.844,00 τ.μ.), που βρίσκεται στην θέση «Αγριλιά» δημοτικού διαμερίσματος Φοινίκης του Δήμου Μεθώνης, Νομού Μεσσηνίας, προσδιορίζεται από τα στοιχεία: 1, 2, 3, 4, 5, 6, Η, Θ, Ι, Κ, Λ, Μ και 1 και έχει όρια:

Ανατολικά: Με δημόσια δασική έκταση

Δυτικά: Με αγρό Αθ. Αντωνάκη (αρ. 1196/2007 πράξη χαρ/σμού),

Βόρεια: Με δημόσια δασική έκταση,

Νότια: Με αγροτική οδό,

όπως φαίνεται στο συνημμένο τοπογραφικό διάγραμμα κλίμακας 1:1000 που συντάχθηκε από τον Δασοπόνο του Δασαρχείου Καλαμάτας Κυριάκο Πίκουλα και εντοπίζεται στο απόσπασμα Φύλλο Χάρτη «Πύλος» κλίμακας 1:50.000, της Γ.Υ.Σ. και αποτελεί αναπόσπαστο μέρος της απόφασης αυτής. Προβλέπεται φυσική αναγέννηση της δασικής βλάστησης που καταστράφηκε.

Η απόφαση αυτή να δημοσιευθεί στην Εφημερίδα της Κυβερνήσεως.

Τρίπολη, 2 Απριλίου 2009


Ο Γενικός Γραμματέας Περιφέρειας
ΝΙΚΟΣ Κ. ΑΓΓΕΛΟΠΟΥΛΟΣ


ΤΟΠΟΓΡΑΦΙΚΟ ΔΙΑΓΡΑΜΜΑ

ΔΗΜΟΣΙΑΣ ΔΑΣΙΚΗΣ ΕΚΤΑΣΗΣ ΕΜΒΑΔΟΥ 1,844 στρ. ΣΤΗ ΘΕΣΗ «ΑΓΡΙΛΙΑ»
ΠΕΡΙΟΧΗΣ ΤΟΥ ΔΗΜΟΤΙΚΟΥ ΔΙΑΜΕΡΙΣΜΑΤΟΣ ΦΟΙΝΙΚΗΣ ΤΟΥ ΔΗΜΟΥ ΜΕΘΩΝΗΣ
ΠΟΥ ΕΚΧΕΡΣΩΘΗΚΕ ΚΑΙ ΚΑΤΑΛΗΦΘΗΚΕ ΠΑΡΑΝΟΜΑ ΑΠΟ ΤΗΝ ΑΘΑΝΑΣΙΑ
ΑΝΤΩΝΑΚΗ ΚΑΤΟΙΚΟ ΝΕΑΣ ΙΩΝΙΑΣ ΑΤΤΙΚΗΣ


ΠΙΝΑΚΑΣ ΣΥΝΤΕΤΑΓΜΕΝΩΝ

	Χ	Ψ
1	299851	4076556
2	299849	4076571
3	299853	4076614
4	299867	4076637
5	299874	4076669
6	299851	4076674
Η	299831.55	4076671.62
Θ	299847.25	4076666.30
Ι	299852.75	4076634.30
Κ	299837.63	4076607.02
Λ	299834.86	4076581.03
Μ	299844.50	4076552.51

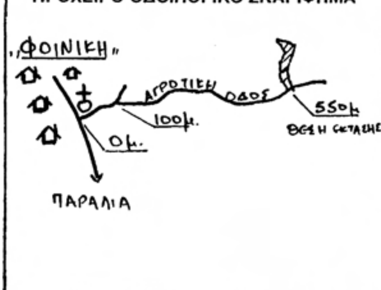

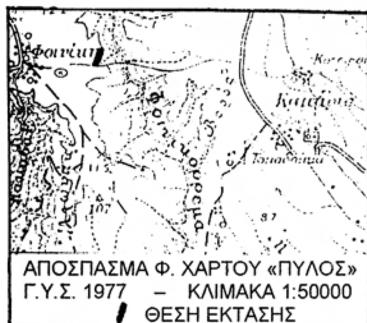


ΑΠΟΣΠΑΣΜΑ Φ. ΧΑΡΤΟΥ «ΠΥΛΟΣ»
Γ.Υ.Σ. 1977 – ΚΛΙΜΑΚΑ 1:50000
▌ ΘΕΣΗ ΕΚΤΑΣΗΣ

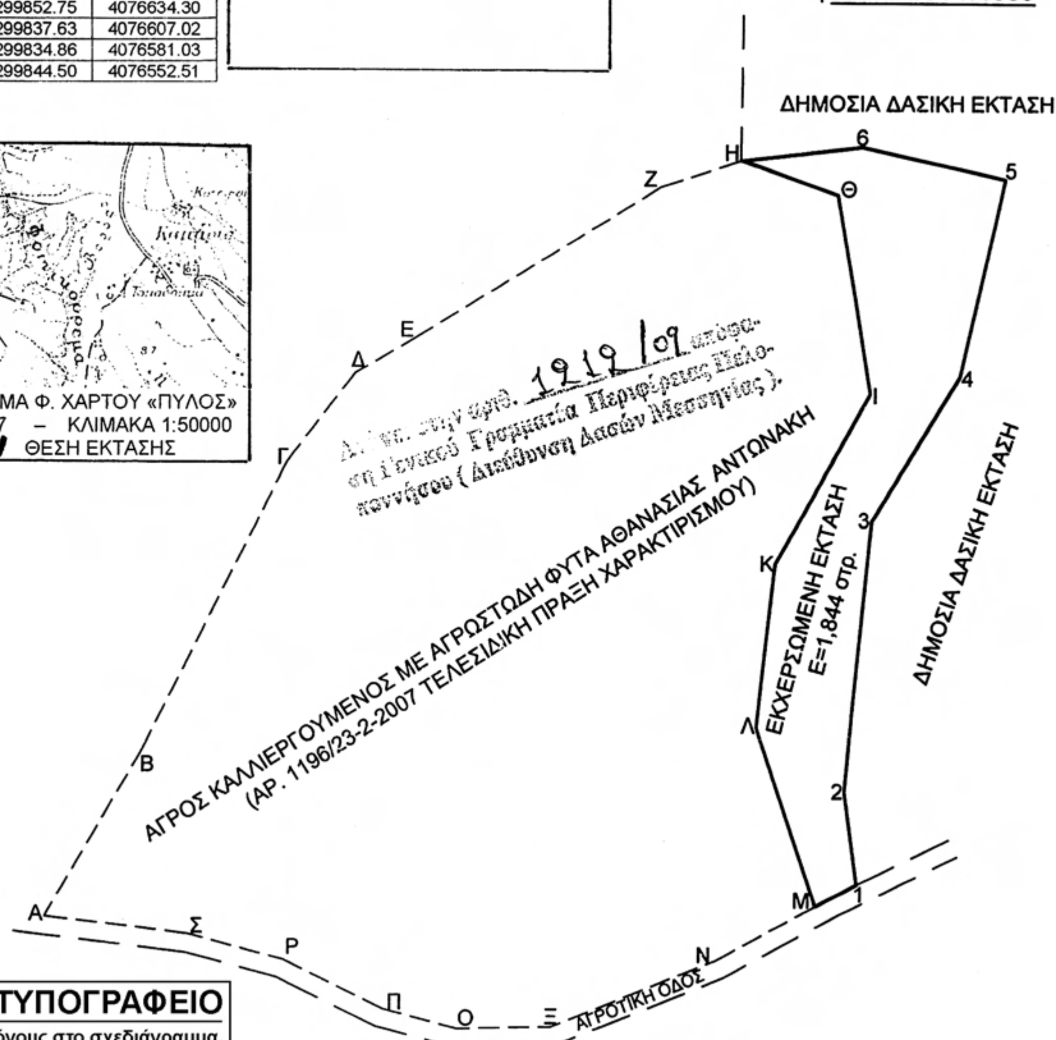

ΕΘΝΙΚΟ ΤΥΠΟΓΡΑΦΕΙΟ
Για τεχνικούς λόγους στο σχεδιάγραμμα, έγινε σμίκρυνση, κατά ποσοστό 82%

ΠΥΛΟΣ 10 - 2 - 2009
Ο ΣΥΝΤΑΚΤΗΣ

Νικολας Κυριάκος
Δασοπόνος

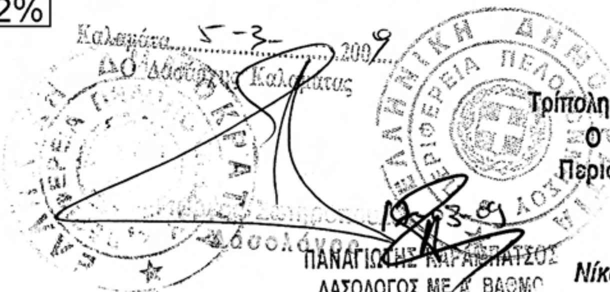

Τρίπολη 21/4/2009
Ο Γενικός Γραμματέας
Περιφέρειας Πελοποννήσου

Νίκος Κ. Αγγελόπουλος

Αριθμ. 514 (4)

Κήρυξη έκτασης ως αναδασωτέας εμβαδού 5.297,55 τετρ. μέτρων, στη θέση «Σαρχάνι» περιφέρειας Δ.Δ. Κρυονερίου Δήμου Σικυωνίων του Νομού Κορινθίας, λόγω εκχέρσωσης.

Ο ΓΕΝΙΚΟΣ ΓΡΑΜΜΑΤΕΑΣ
ΠΕΡΙΦΕΡΕΙΑΣ ΠΕΛΟΠΟΝΝΗΣΟΥ

Έχοντας υπόψη:

1. Τις διατάξεις:

α) Του ν. 2503/1997 «Διοίκηση, οργάνωση, στελέχωση της Περιφέρειας, ρύθμιση θεμάτων για την Τοπική Αυτοδιοίκηση και άλλες διατάξεις».

β) Του ν. 3200/1955 «Περί διοικητικής αποκέντρωσης» όπως τροποποιήθηκε και συμπληρώθηκε με το ν.δ. 532/1970 και μεταγενέστερες διατάξεις.

γ) Της παρ. 1 του άρθρου 24 και της παρ. 3 του άρθρου 117 του Συντάγματος της χώρας μας.

δ) Του ν. 998/1979 «Περί προστασίας των δασών και των δασικών εν γένει εκτάσεων της χώρας» και συγκεκριμένα των άρθρων 38 και 41, σε συνδυασμό με το άρθρο 3 παρ. 2 και 3β και το άρθρο 4 παρ. 1β του ιδίου Νόμου, όπως τροποποιήθηκε με το ν. 3208/2003 «Περί προστασίας των δασικών οικοσυστημάτων, κατάρτισης δασολογίου, ρύθμισης εμπραγμάτων δικαιωμάτων επί δασών και δασικών εν γένει εκτάσεων και άλλες διατάξεις».

2. Τις διαταγές του Υπουργείου Γεωργίας:

α) 160417/1180/8.7.1980, β) 182447/3049/24.8.1980.

3. Την υπ' αριθμ. 5347/7.4.2006 απόφαση Γενικής Γραμματέας Περιφέρειας Πελοποννήσου, ορισμού Αναπληρωτή Δ/ντή στη Δ/νση Δασών Ν. Κορινθίας.

4. Την υπ' αριθμ. 171/22.1.2009 πρόταση του Δασαρχείου Κορίνθου και τα στοιχεία που συνοδεύουν αυτή μετά την από 22.1.2009 Έκθεση Αυτοψίας-Φωτοερμηνείας της Δασολόγου του Δασαρχείου Κορίνθου Βασιλικής Κουλού, σύμφωνα με την οποία η έκταση που αναφέρεται στο θέμα, από το έτος 2002 έως και το 1ο δεκαήμερο μηνός Ιουλίου του έτους 2008 εκχερσώθηκε παράνομα και χωρίς την άδεια της αρμόδιας Δασικής Αρχής, ενώ καλυπτόταν από δασική βλάστηση με χαρακτηριστικά αείφυλλα πλατύφυλλα της περιοχής (κυρίως κουμαριά, σχίνο, πρίνο, κέδρο), μέσου ποσοστού συγκόμωσης διαχρονικά να υπερβαίνει τα εβδομήντα εκατοστά (0.70) και συνεπώς επιβάλλεται η κήρυξη της ως αναδασωτέας, αποφασίζουμε:

Κηρύσσουμε ως αναδασωτέα τη δημόσια δασική έκταση κατά την έννοια του ν. 998/1979 (παρ. 2 άρθρου 3) όπως τροποποιήθηκε με το ν. 3208/2003, η οποία βρίσκεται στη θέση «Σαρχάνι» περιφέρειας Δ.Δ. Κρυονερίου Δήμου Σικυωνίων του Νομού Κορινθίας, όπως αυτή αποτυπώνεται στο από 22.1.2009 συνημμένο Τοπογραφικό Διάγραμμα κλίμακας 1:1.000, με τα στοιχεία Α, Β, Γ, Δ, Ε, Ζ, Η, Θ, Ι, Κ, Λ, Μ, Ν, Α εμβαδού 5.297,55 τετρ. μέτρων, εντοπίζεται σε Απόσπασμα του υπ' αριθμ. 376 200 Ορθοφωτοχάρτη έτους 1996-97 με κλίμακα 1:5.000, οριοθετείται με τη χρήση συντεταγμένων στο Ε.Γ.Σ.Α. '87, ως εξής:

Σημείο Α: x=378834	y=4200526
Σημείο Β: x=378861	y=4200514
Σημείο Γ: x=378884	y=4200539
Σημείο Δ: x=378864	y=4200552
Σημείο Ε: x=378886	y=4200564
Σημείο Ζ: x=378866	y=4200589
Σημείο Η: x=378879	y=4200599
Σημείο Θ: x=378861	y=4200622
Σημείο Ι: x=378832	y=4200647
Σημείο Κ: x=378818	y=4200623
Σημείο Λ: x=378823	y=4200586
Σημείο Μ: x=378829	y=4200566
Σημείο Ν: x=378835. 5472	y=4200540

συνορεύει:

Βόρεια: Με δασική έκταση,

Νότια: Με δασική έκταση,

Ανατολικά: Με δασική έκταση,

Δυτικά: Με δασική έκταση,

όπου σύνταξε η Δασολόγος του Δασαρχείου Κορίνθου Βασιλική Κουλού και θεώρησε ο Δασάρχης, με σκοπό την επανεγκατάσταση με φυσική ή τεχνητή αναγέννηση της δασικής βλάστησης που καταστράφηκε από την εκχέρσωση.

Η απόφαση αυτή να δημοσιευθεί στην Εφημερίδα της Κυβερνήσεως.

Τρίπολη, 27 Μαρτίου 2009


Ο Γενικός Γραμματέας Περιφέρειας

ΝΙΚΟΛΑΟΣ Κ. ΑΓΓΕΛΟΠΟΥΛΟΣ

Ανήκει στο αριθμ. 171/22-01-2009..... έγγραφο του Δασαρχείου Κορίνθου

ΤΟΠΟΓΡΑΦΙΚΟ ΔΙΑΓΡΑΜΜΑ ΚΛΙΜΑΚΑΣ 1:1000 ΣΤΟ ΟΠΟΙΟ ΦΑΙΝΕΤΑΙ ΤΟ ΤΜΗΜΑ ΔΗΜΟΣΙΑΣ ΔΑΣΙΚΗΣ ΕΚΤΑΣΗΣ ΠΟΥ ΚΑΤΑΛΗΦΘΗΚΕ ΚΑΙ ΕΚΧΕΡΣΩΘΗΚΕ ΑΠΟ ΤΟΝ ΖΑΡΚΟ ΚΩΝ/ΝΟ ΤΟΥ ΔΗΜΗΤΡΙΟΥ ΚΑΤΟΙΚΟ ΚΡΥΟΝΕΡΙΟΥ ΚΑΙ Η ΟΠΟΙΑ ΒΡΙΣΚΕΤΑΙ ΣΤΗΝ Δ.Θ.ΣΑΡΧΑΝΙ ΠΕΡΙΦ.Δ.Δ. ΚΡΥΟΝΕΡΙΟΥ ΤΟΥ ΔΗΜΟΥ ΣΙΚΥΩΝΙΩΝ.

Εμβαδόν εκχερσωθείσας έκτασης 5.297,55 τ.μ.

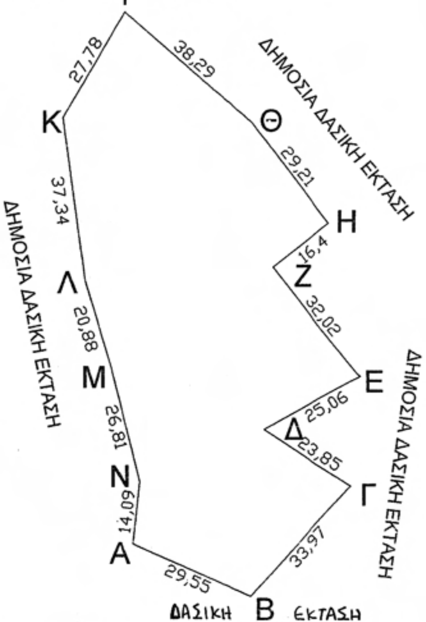

ΟΡΘΟΓΩΝΙΚΕΣ ΣΥΝΤΕΤΑΓΜΕΝΕΣ ΚΟΡΥΦΩΝ
(Σύστημα αναφοράς συντεταγμένων Κρατικό Δίκτυο Ε.Γ.Σ.Α. 87 Datum: GRS '80)

Α	χ=378834	ψ=4200526
Β	χ=378861	ψ=4200514
Γ	χ=378884	ψ=4200539
Δ	χ=378864	ψ=4200552
Ε	χ=378886	ψ=4200564
Ζ	χ=378866	ψ=4200589
Η	χ=378879	ψ=4200599
Θ	χ=378861	ψ=4200622
Ι	χ=378832	ψ=4200647
Κ	χ=378818	ψ=4200623
Λ	χ=378823	ψ=4200586
Μ	χ=378829	ψ=4200566
Ν	χ=378835,5472	ψ=4200540

Τρίπολη 27/3/2009
Ο Γ.Γ.Π.Π.
Αγγελόπουλος Νικ.

Κόρινθος 2/3/2009
Ο Δ/ντής Δασών α.α.
Καλλιρρ. Παναγιώτης
Δασολόγος

Κόρινθος 22/01/2009
Ο Δασάρχης
Παν. Μπούλιας
Δασολόγος

Κόρινθος 22/01/2009
Η Συντάκτρια
Βασ. Κούλου
Δασολόγος

ΑΠΟΣΠΑΣΜΑ ΕΚ ΤΟΥ 376 - 200 ΟΡΘΟΦΩΤΟΧΑΡΤΗ
(Φωτογραμμετρικό υπόβαθρο από ορθοαναγωγή α/φ έτους 1996-97)
ΚΛΙΜΑΚΑ 1:5.000



Ανήκει στην αριθμ. 514/09
Αποφάση .. της Δ/νσης
Δασών Ν. Κορινθίας.

ΕΘΝΙΚΟ ΤΥΠΟΓΡΑΦΕΙΟ
Για τεχνικούς λόγους στο σχεδιάγραμμα, έγινε σμίκρυνση, κατά ποσοστό 58%

ΑΠΟ ΤΟ ΕΘΝΙΚΟ ΤΥΠΟΓΡΑΦΕΙΟ
ΚΑΠΟΔΙΣΤΡΙΟΥ 34 * ΑΘΗΝΑ 104 32 * ΤΗΛ. 210 52 79 000 * FAX 210 52 21 004
ΗΛΕΚΤΡΟΝΙΚΗ ΔΙΕΥΘΥΝΣΗ: http://www.et.gr – e-mail: webmaster.et@et.gr